


縮尺=1:300

< 凡例 >

- KBM=±0 ベンチマーク
- 雨水流水方向
- 上水道 既設下水道
下水道舗装線 (権限氏・野中氏)
- 下水道 既設上水道
上水道舗装線 (道下氏)
- 道路白費工事承認申請部分
- 位置指定道路申請部分
- 開発区域 (A=2913.19㎡)

上下水道については、工事施工業者未定。
配管詳細・施工方法および工事にかかる諸申請は
高山市指定工事業者において各担当課と協議を行う。

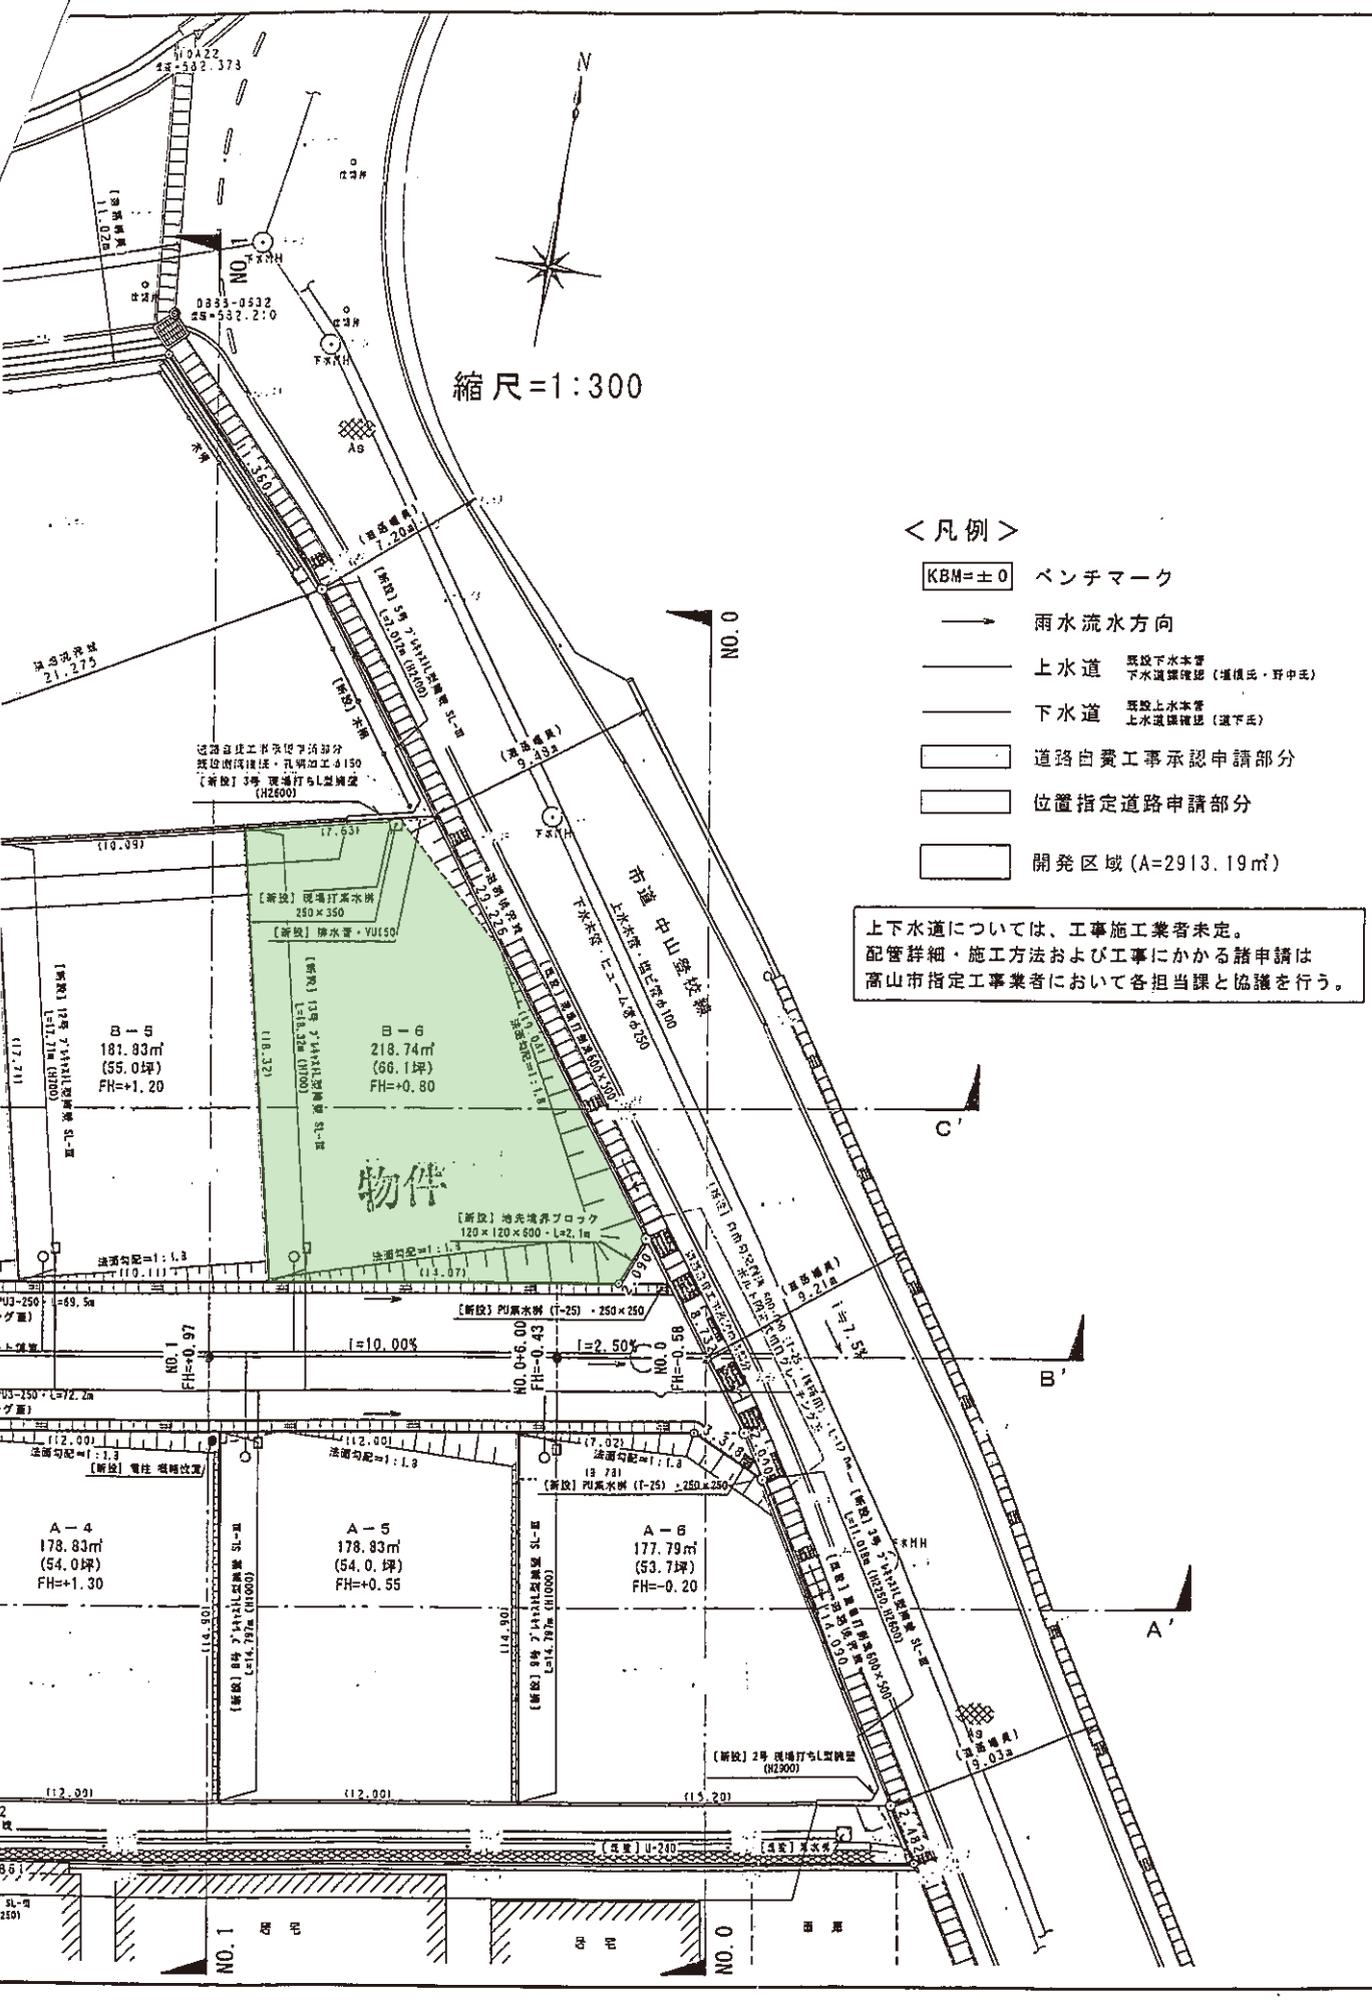

道路白費工事承認申請部分
既設雨排水・孔明加工△150
【新設】3号 現場打ちL型擁壁 (H2600)

【新設】現場打系水溝
250×350
【新設】排水管・VU150

物件

【新設】地中埋布ブロック
120×120×500・L=2.1m

B-5
181.83㎡
(55.0坪)
FH=+1.20

B-6
218.74㎡
(66.1坪)
FH=+0.80

A-4
178.83㎡
(54.0坪)
FH=+1.30

A-5
178.83㎡
(54.0坪)
FH=+0.55

A-6
177.79㎡
(53.7坪)
FH=+0.20

NO.1

NO.0

市道 中山路
上水道・排水管
下水管・ニューム管φ300

【新設】汚水水溝 (T-25) 250×250

【新設】汚水水溝 (T-25) 250×250